



2H+KT+S
 54,0 m²
 Asunto B5

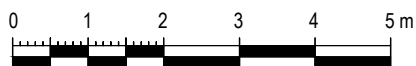


01.02.2022 / MK 1:100

Vaaka-ARK Oy


Muutokset mahdollisia.
 Rakentaja pidättää oikeuden
 kaikkiin suunnitelmamuutoksiin.

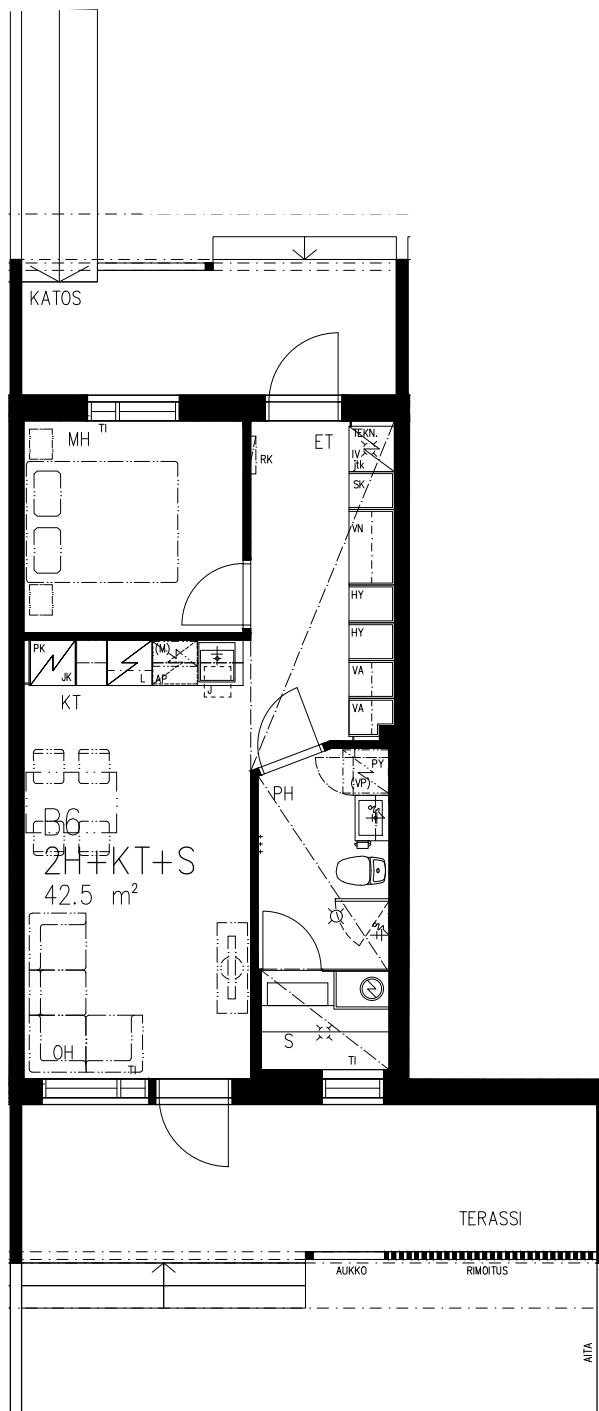



2H+KT+S
 42,5 m²
 Asunto B6

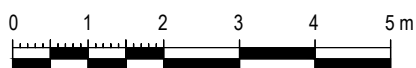

01.02.2022 / MK 1:100

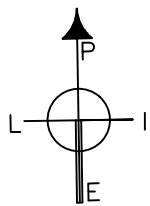


2H+KT+S
42,5 m²
Asunto B7

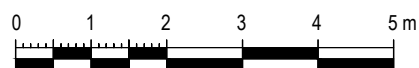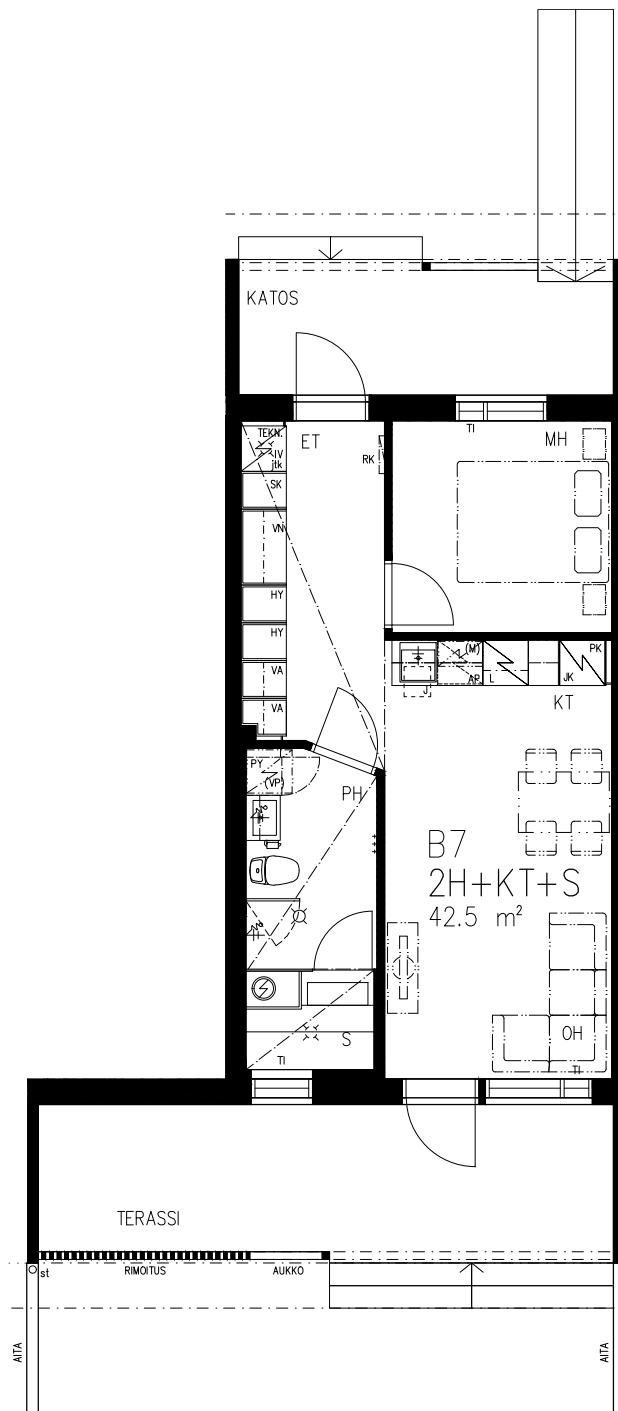



01.02.2022 / MK 1:100

Vaaka-ARK Oy

Muutokset mahdollisia.
Rakentaja pidättää oikeuden
kaikkiin suunnitelmamuutoksiin.

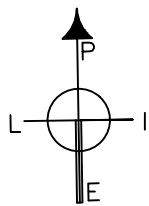

3H+K+S
62,5 m²
Asunto B8

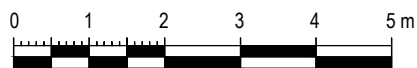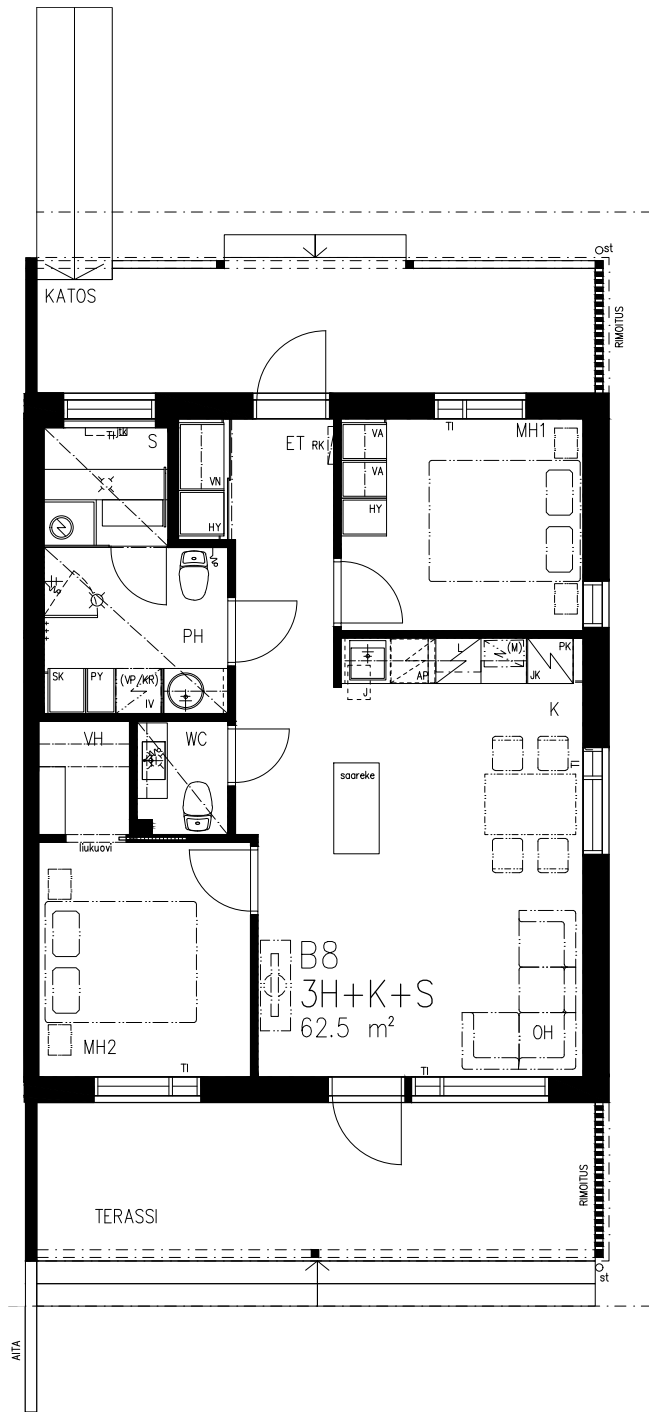

01.02.2022 / MK 1:100

Vaaka-ARK Oy

Muutokset mahdollisia.
Rakentaja pidättää oikeuden
kaikkiin suunnitelmamuutoksiin.