
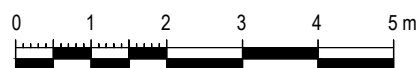


2H+KT+S  
42,5 m<sup>2</sup>  
Asunto B7

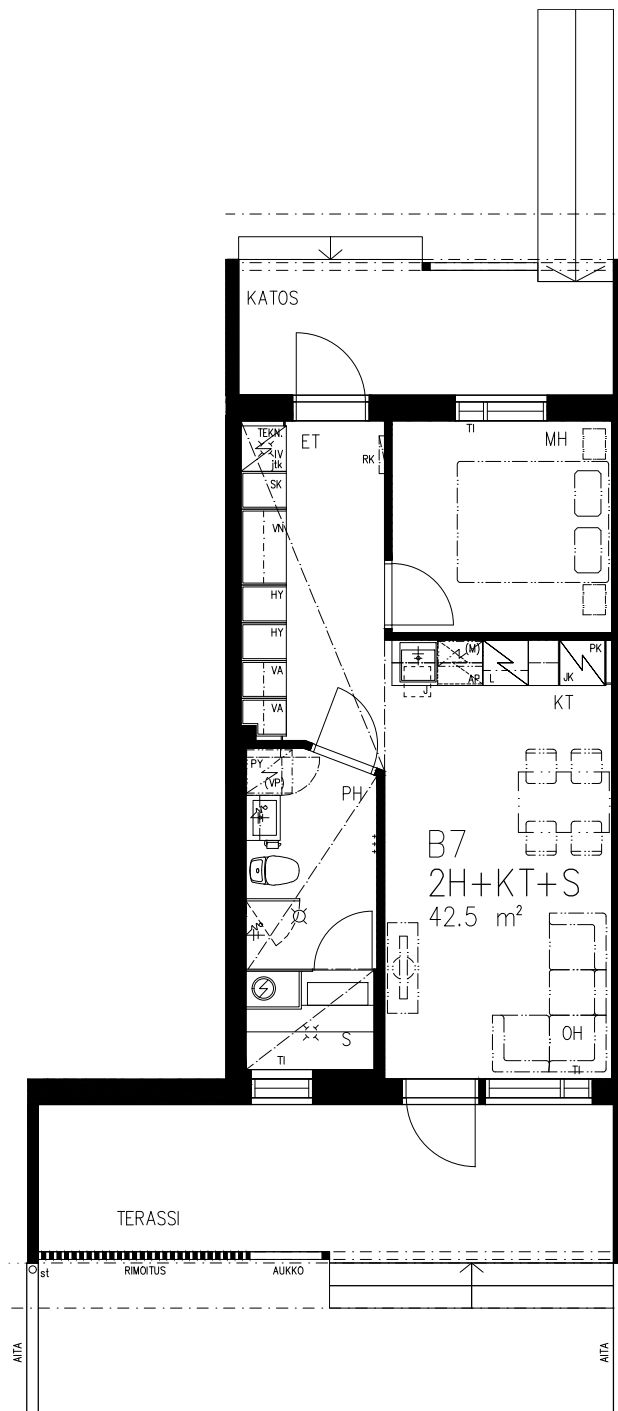

01.02.2022 / MK 1:100

Vaaka-ARK Oy

Muutokset mahdollisia.  
Rakentaja pidättää oikeuden  
kaikkiin suunnitelmamuutoksiin.