
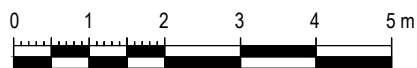


3H+K+S
62,5 m²
Asunto B8

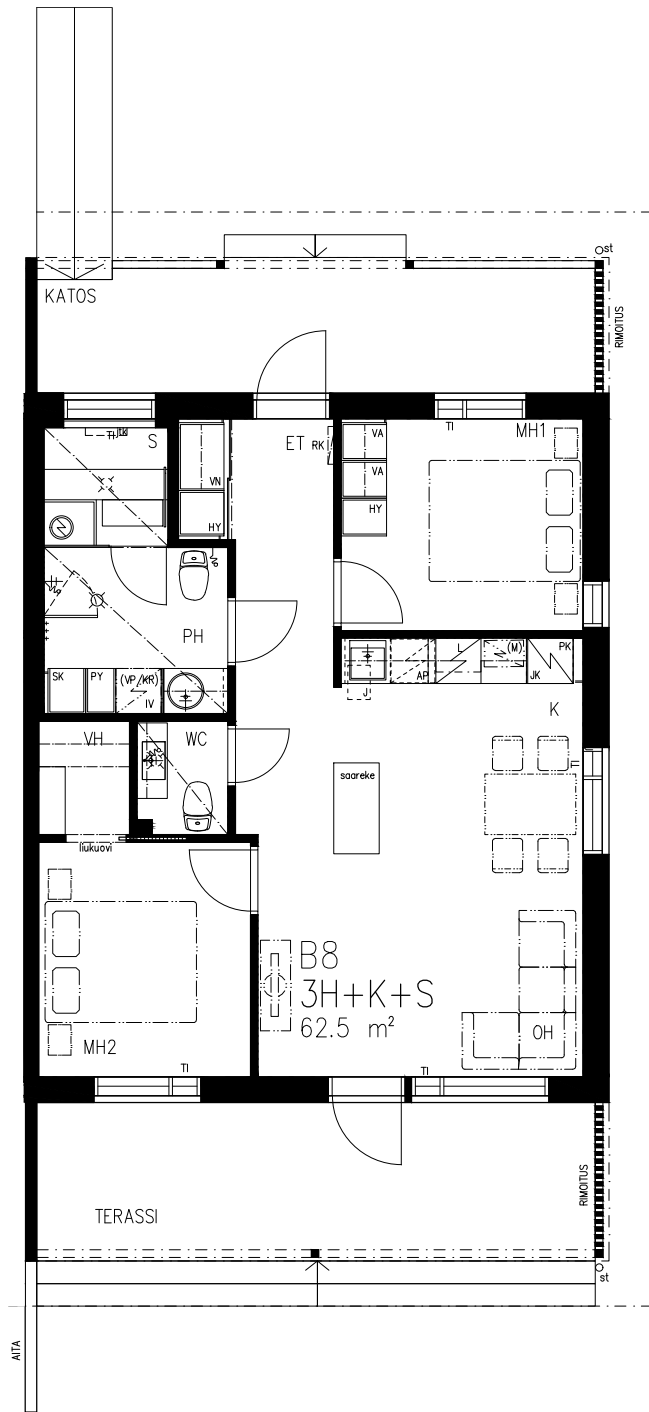

01.02.2022 / MK 1:100

Vaaka-ARK Oy

Muutokset mahdollisia.
Rakentaja pidättää oikeuden
kaikkiin suunnitelmamuutoksiin.