



JULKISIVU ITÄÄN

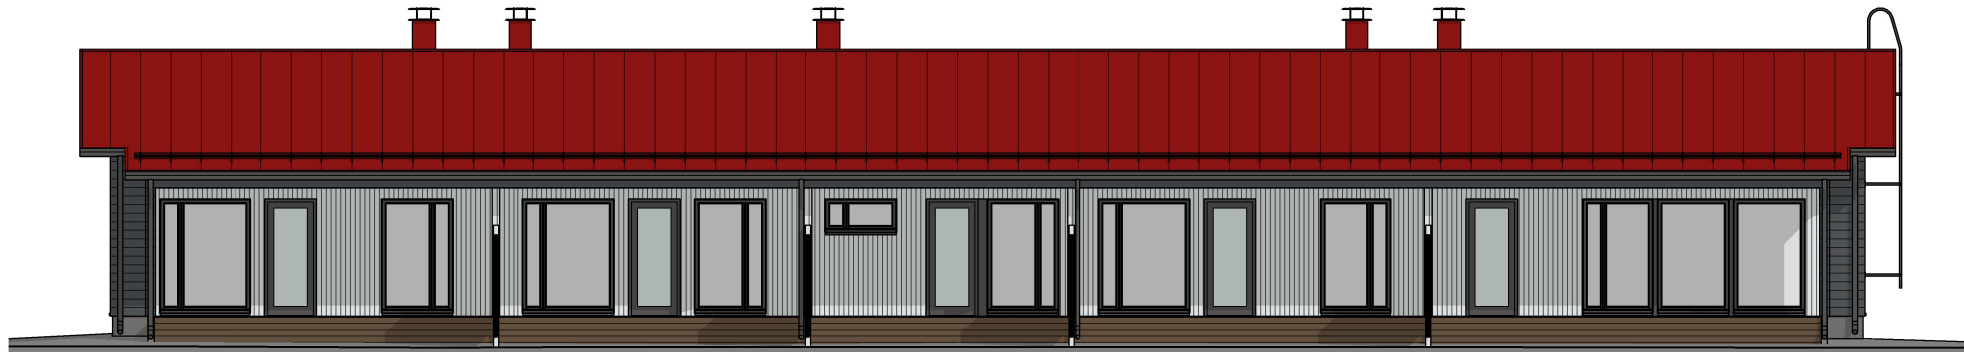

JULKISIVU LÄNTEEN

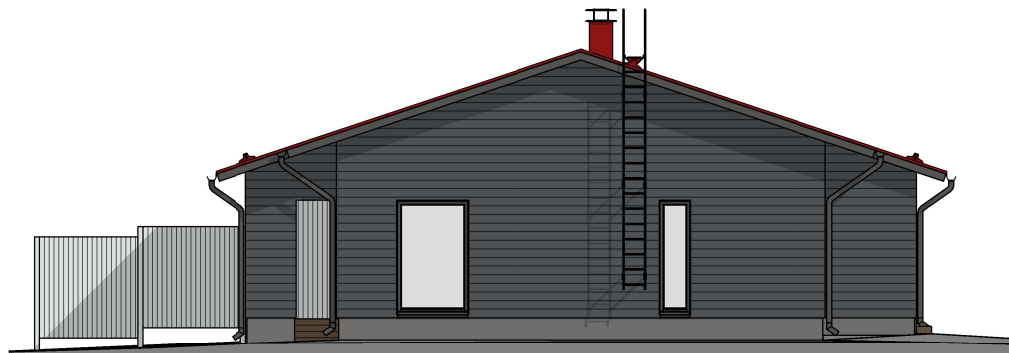

PÄÄTY ETELÄÄN



PÄÄTY POHJOISEEN

## TALO A JULKISIVUT

06.02.2020 / EI MITTAKAAVASSA  
Vaaka-ARK Oy

Muutokset mahdollisia.  
Rakentaja pidättää oikeudet  
kaikkiin suunnitelmamuutoksiin.