




JULKISIVU ITÄÄN

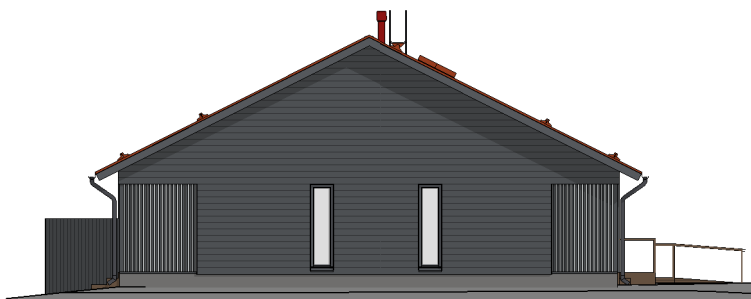

JULKISIVU ETELÄÄN

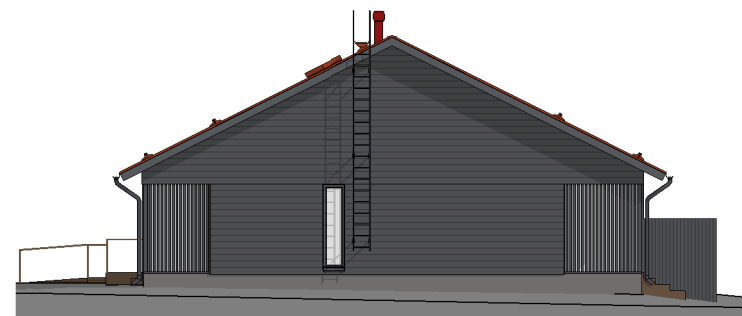

JULKISIVU POHJOISEEN

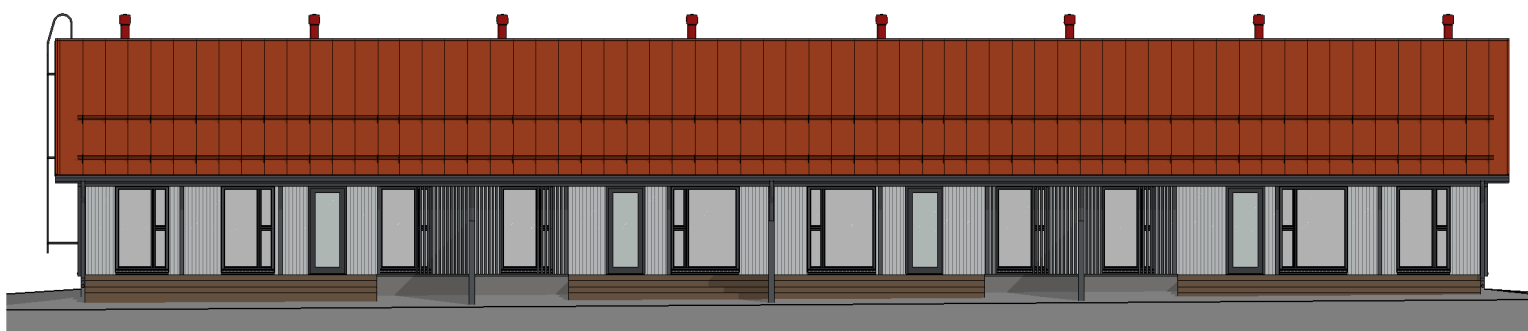

JULKISIVU LÄNTEEN

TALO A JULKISIVUT

31.01.2022 / EI MITTAKAAVASSA
Vaaka-ARK Oy

Muutokset mahdollisia.
Rakentaja pidättää oikeudet
kaikkiin suunnitelmamuutoksiin.