




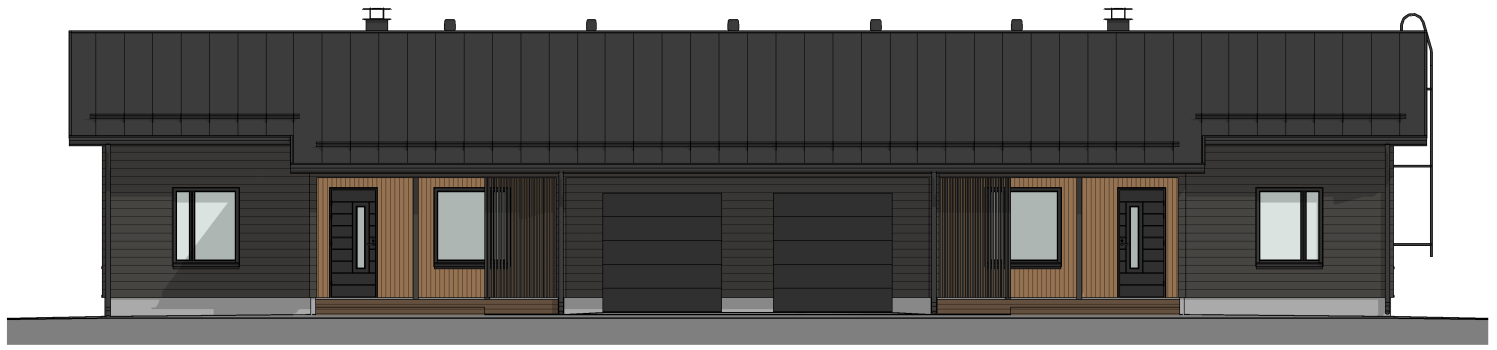


JULKISIVU POHJOISEEN

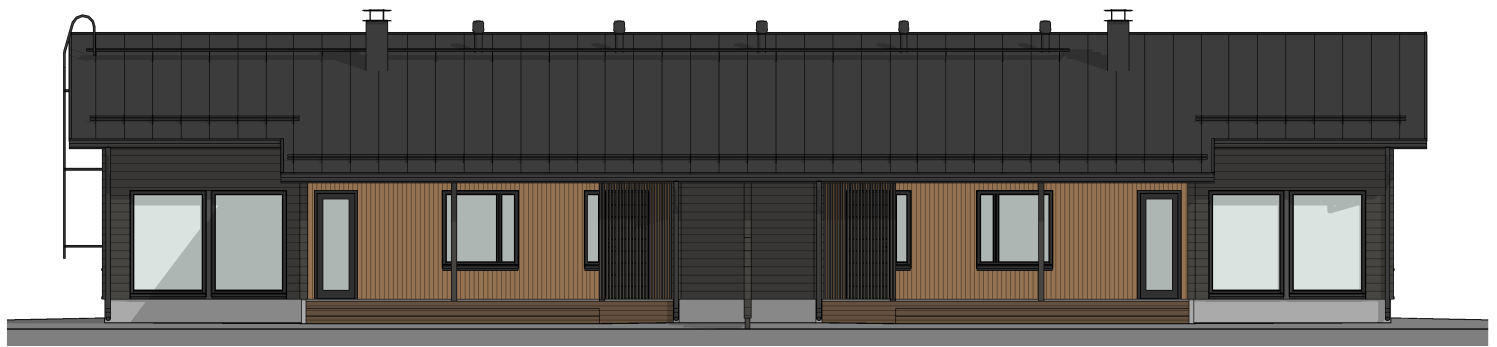

JULKISIVU ETELÄÄN

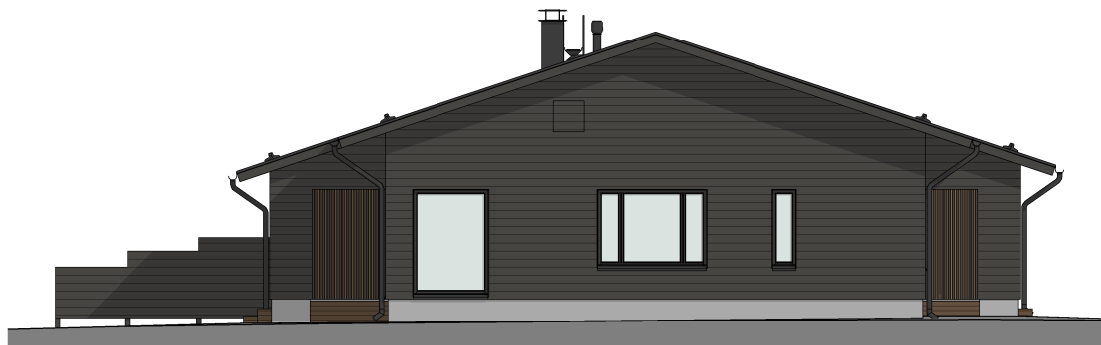

PÄÄTY ITÄÄN

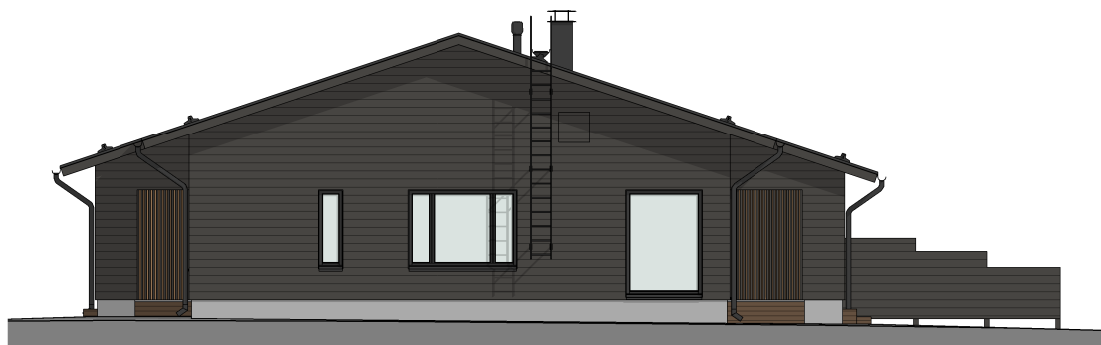

PÄÄTY LÄNTEEN

PARITALO JULKISIVUT

13.06.2025 / EI MITTAKAAVASSA
Vaaka-ARK Oy

Muutokset mahdollisia.
Rakentaja pidättää oikeudet
kaikkiin suunnitelmamuutoksiin.